


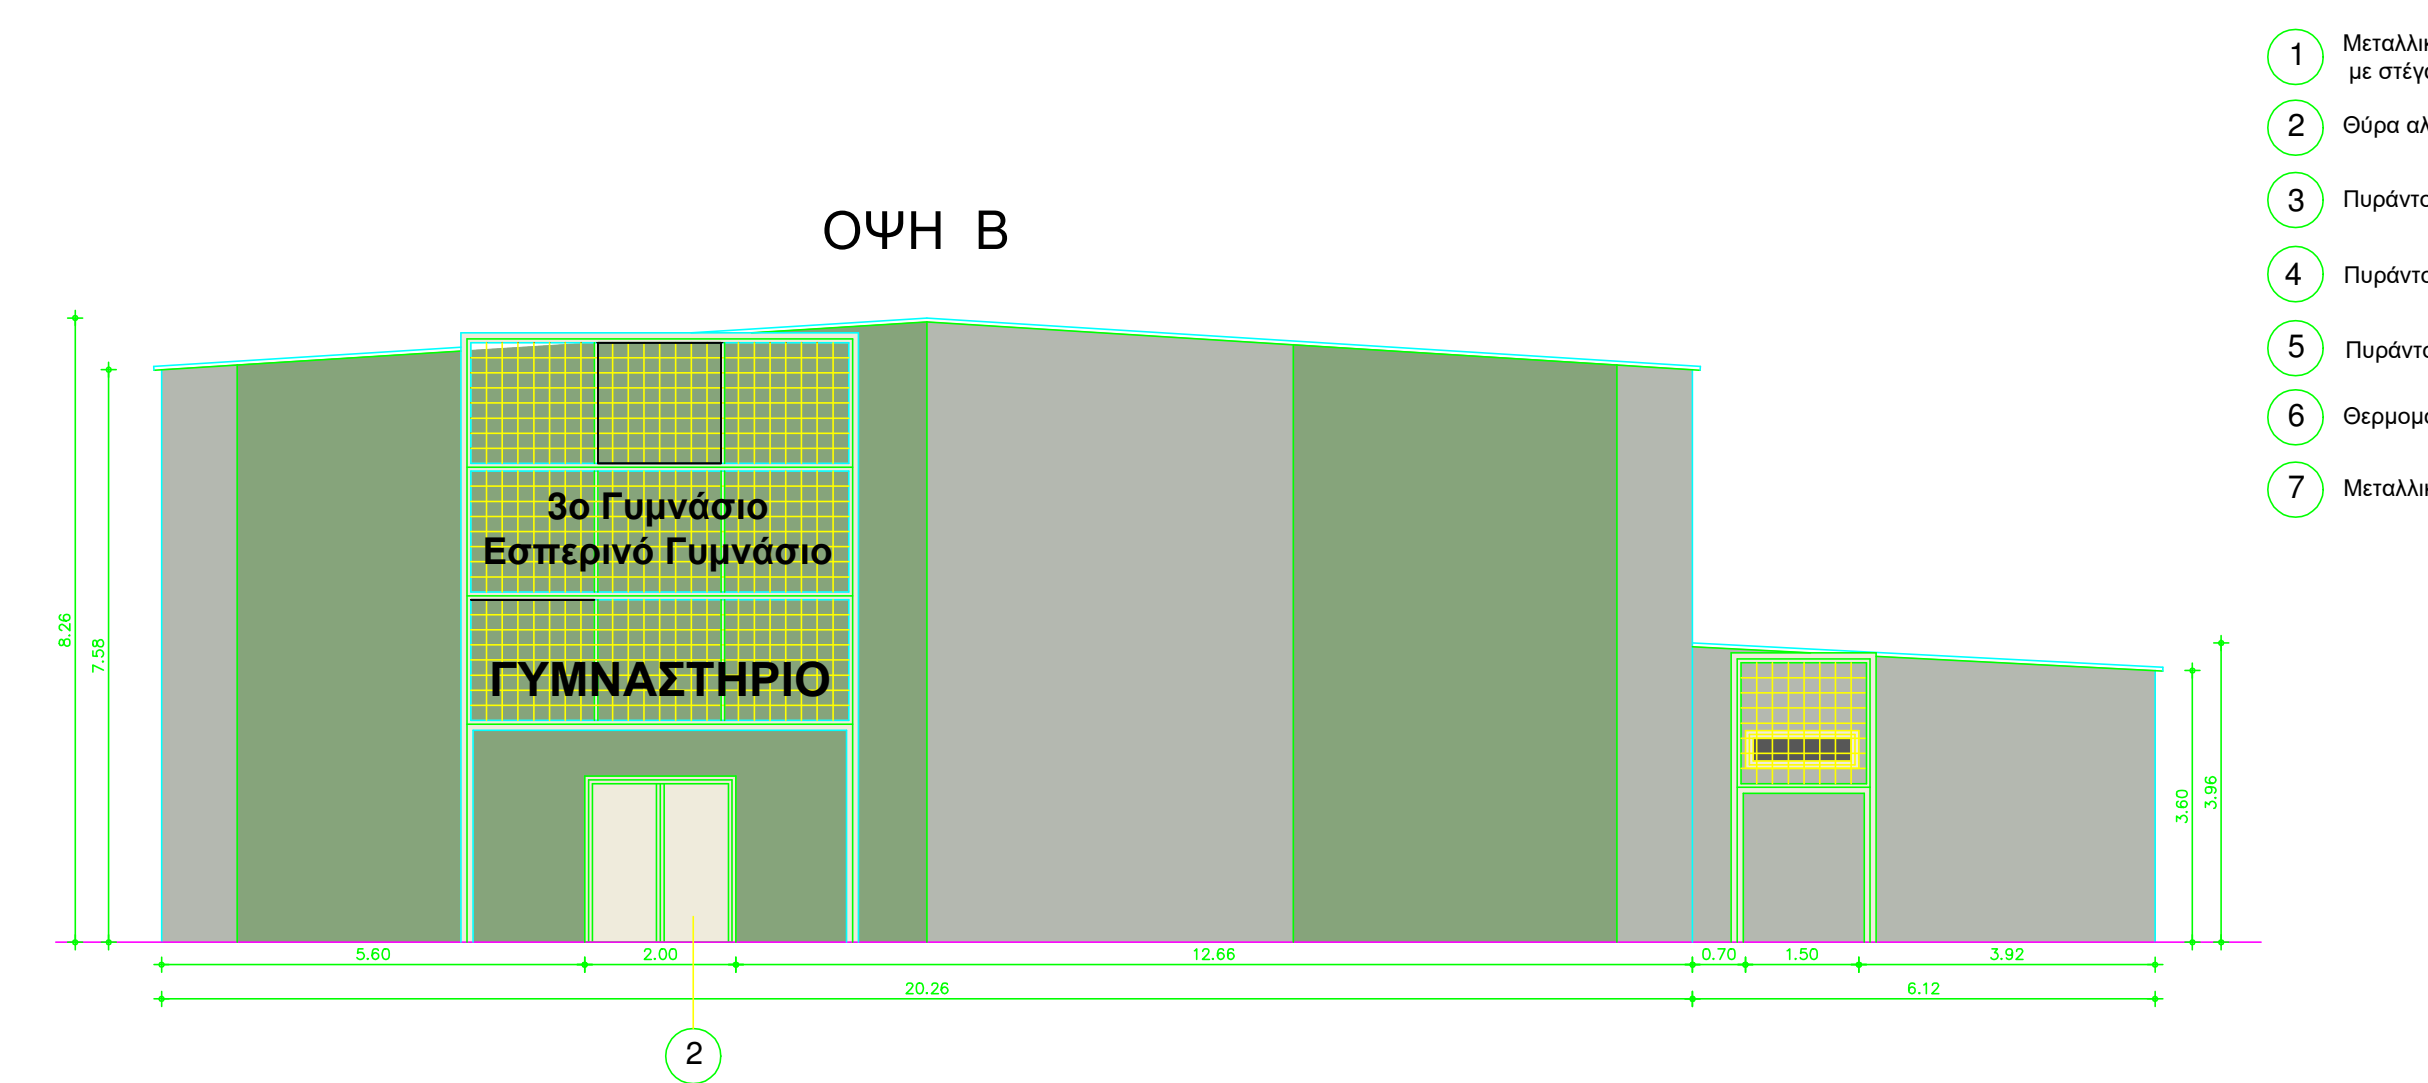

- 1 Μεταλλική κατασκευή, χρώματος RAL 9001, με στέγαστρο εισόδου από πολυκαρβονικό
- 2 Θύρα αλουμινίου, χρώματος RAL 9001
- 3 Πυράντοχο πάνελ πλαγιόκάλυψης, χρώματος RAL 6021
- 4 Πυράντοχο πάνελ πλαγιόκάλυψης, χρώματος RAL 7038
- 5 Πυράντοχο πάνελ επικάλυψης, χρώματος RAL 2001
- 6 Θερμομονωτικό καύσιμο από PVC, χρώματος RAL 9001
- 7 Μεταλλική θύρα με περαιίδες, χρώματος RAL 9001

